Технологическая схема подготовки воды

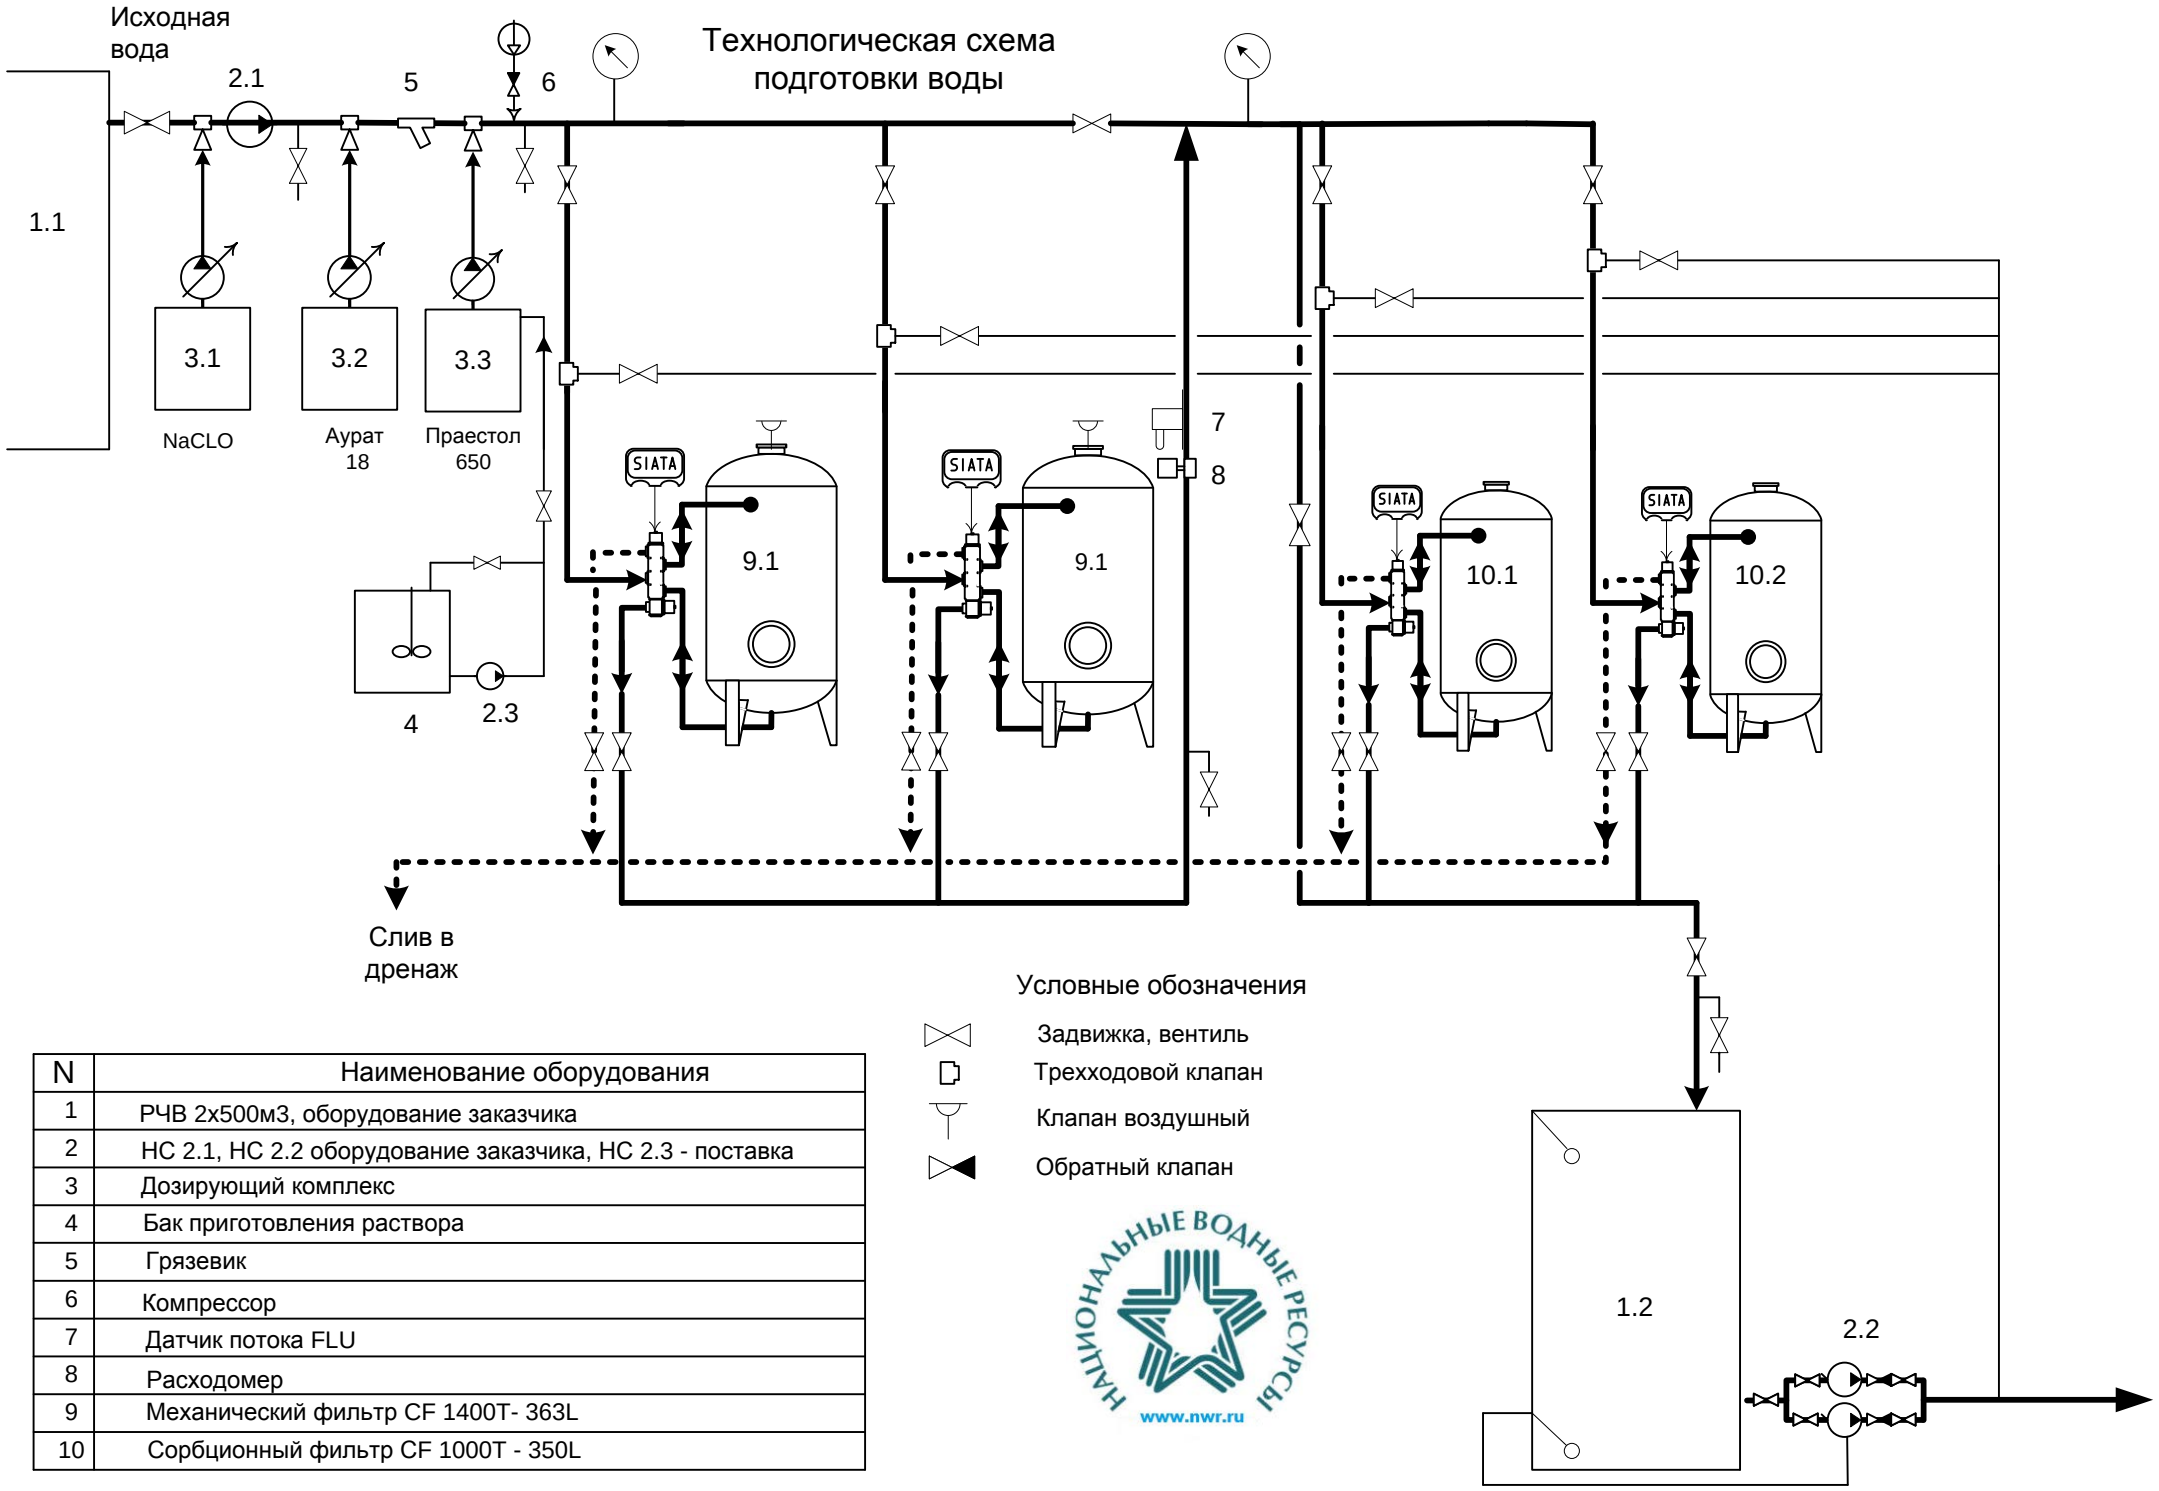

N	Наименование оборудования
1	РЧВ 2х500м3, оборудование заказчика
2	НС 2.1, НС 2.2 оборудование заказчика, НС 2.3 - поставка
3	Дозирующий комплекс
4	Бак приготовления раствора
5	Грязевик
6	Компрессор
7	Датчик потока FLU
8	Расходомер
9	Механический фильтр CF 1400T- 363L
10	Сорбционный фильтр CF 1000T - 350L